



PIANTA

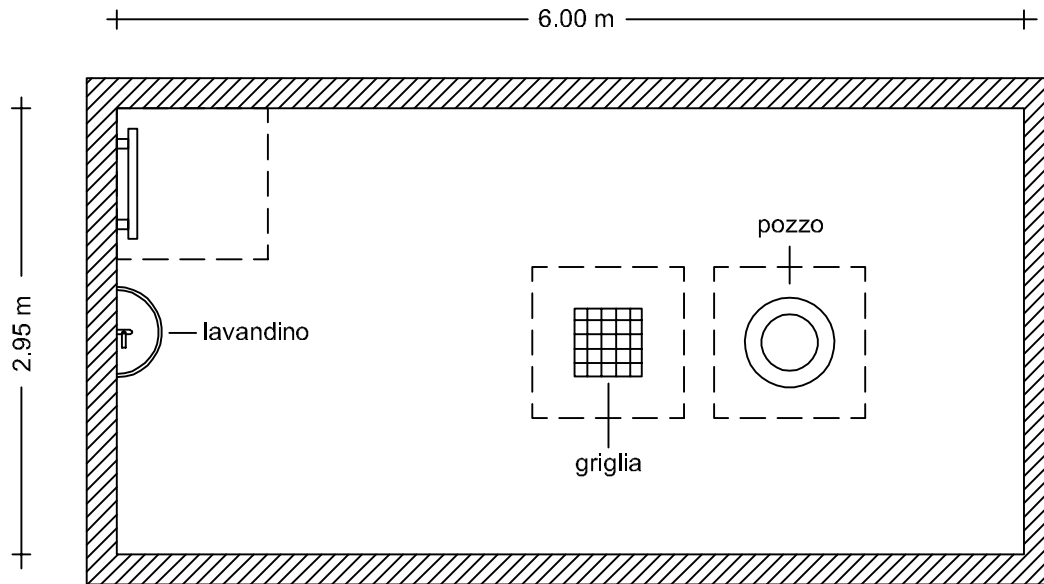

SEZIONE

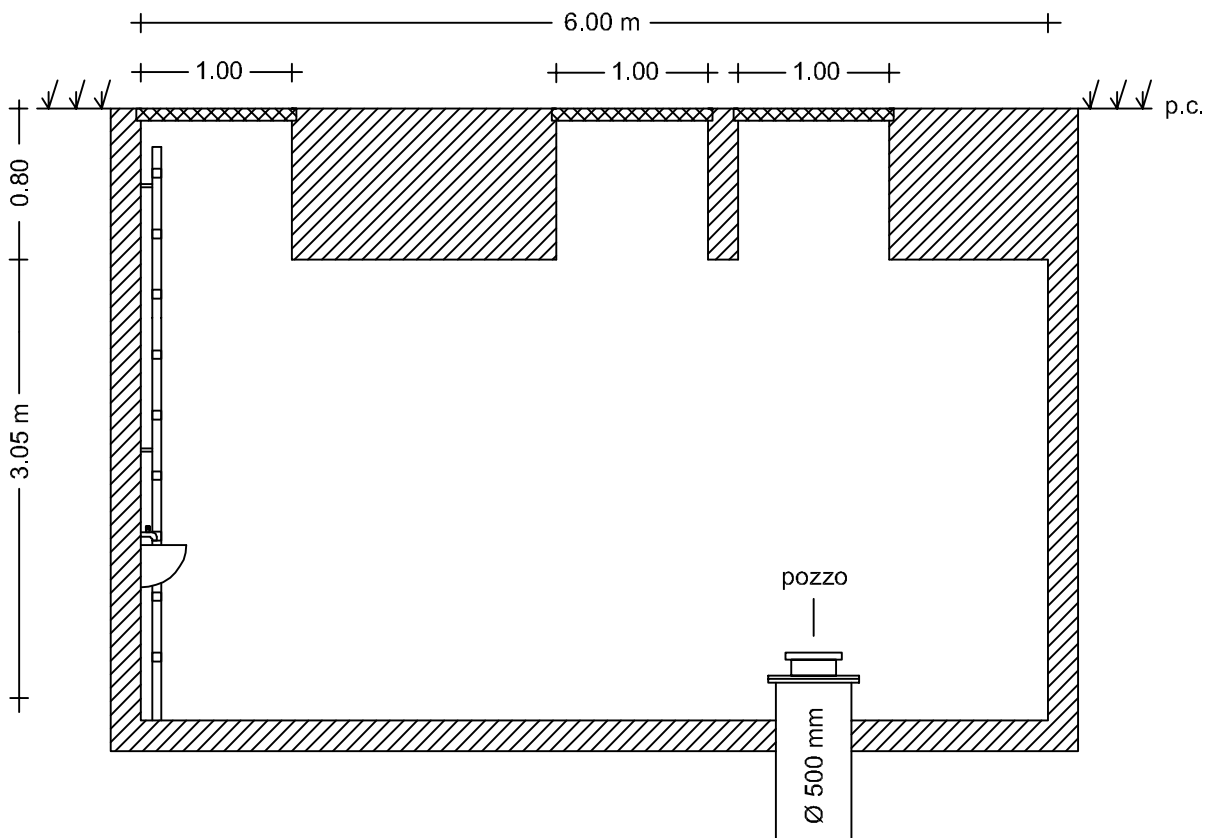

SARONNO SERVIZI S.p.A.

SCHEMA CAMERETTA AVAMPOZZO

Saronno - pozzo Via Amendola


Scala 1:50

All. 3.1




**STUDIO IDROGEOTECNICO
APPLICATO S.a.s.
dott. geol. Ghezzi Efrem & C.**

PIANTA

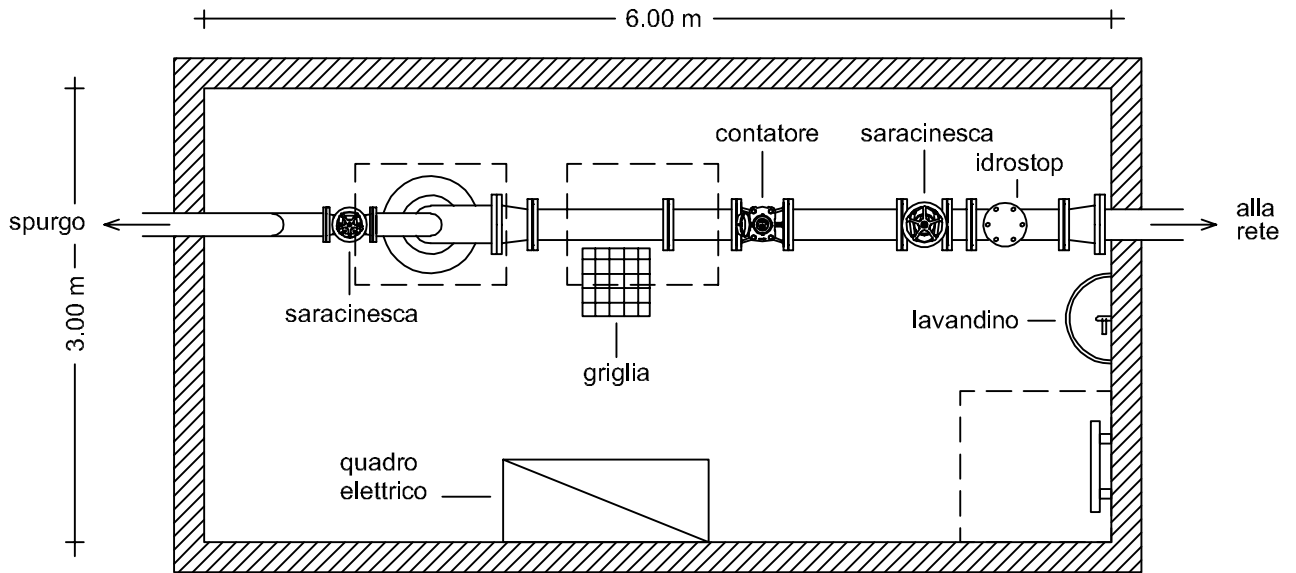

SEZIONE

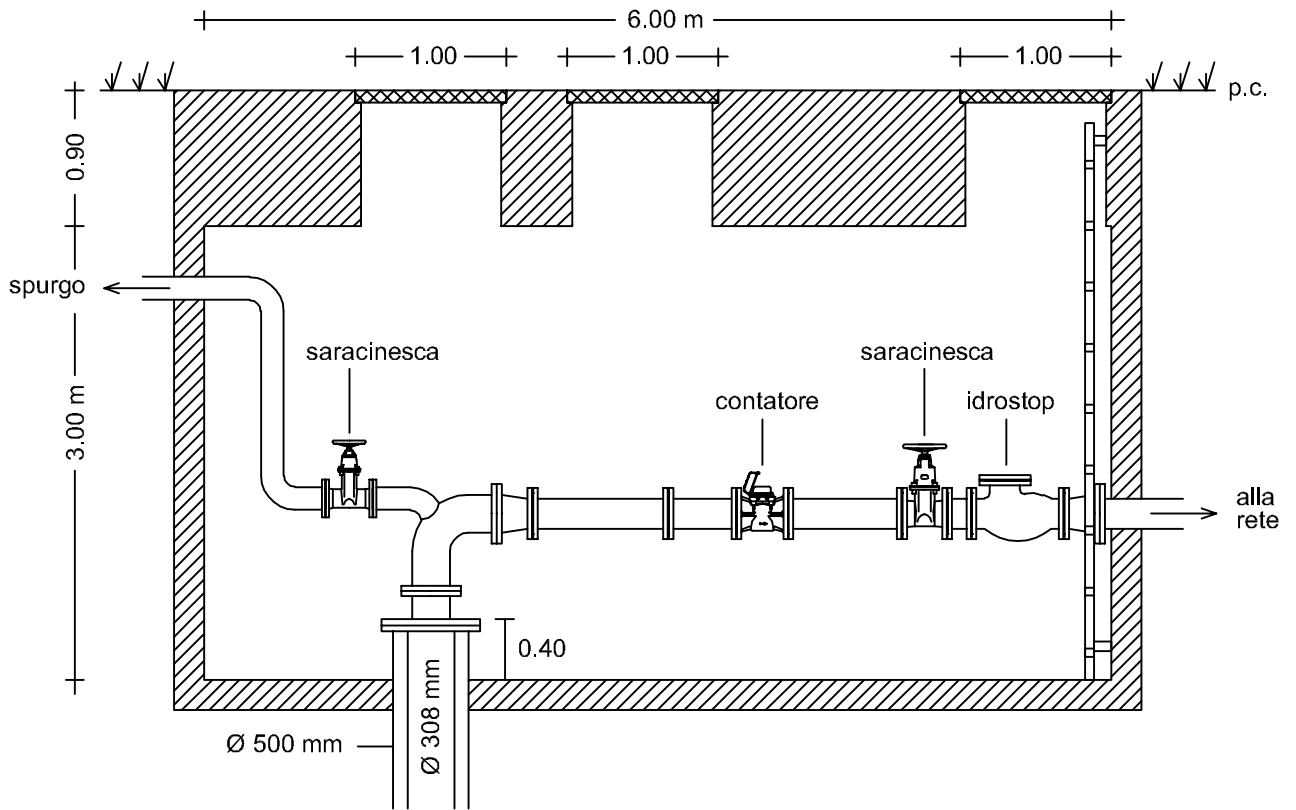

SARONNO SERVIZI S.p.A.

SCHEMA CAMERETTA AVAMPOZZO

Saronno - pozzo Via Miola

Scala 1:50

All. 3.2



**STUDIO IDROGEOTECNICO
APPLICATO S.a.s.**
dott. geol. Ghezzi Efrem & C.