




VA

Saronno

Saronno Servizi S.p.A.
Via Miola - C.na Ferrara

7

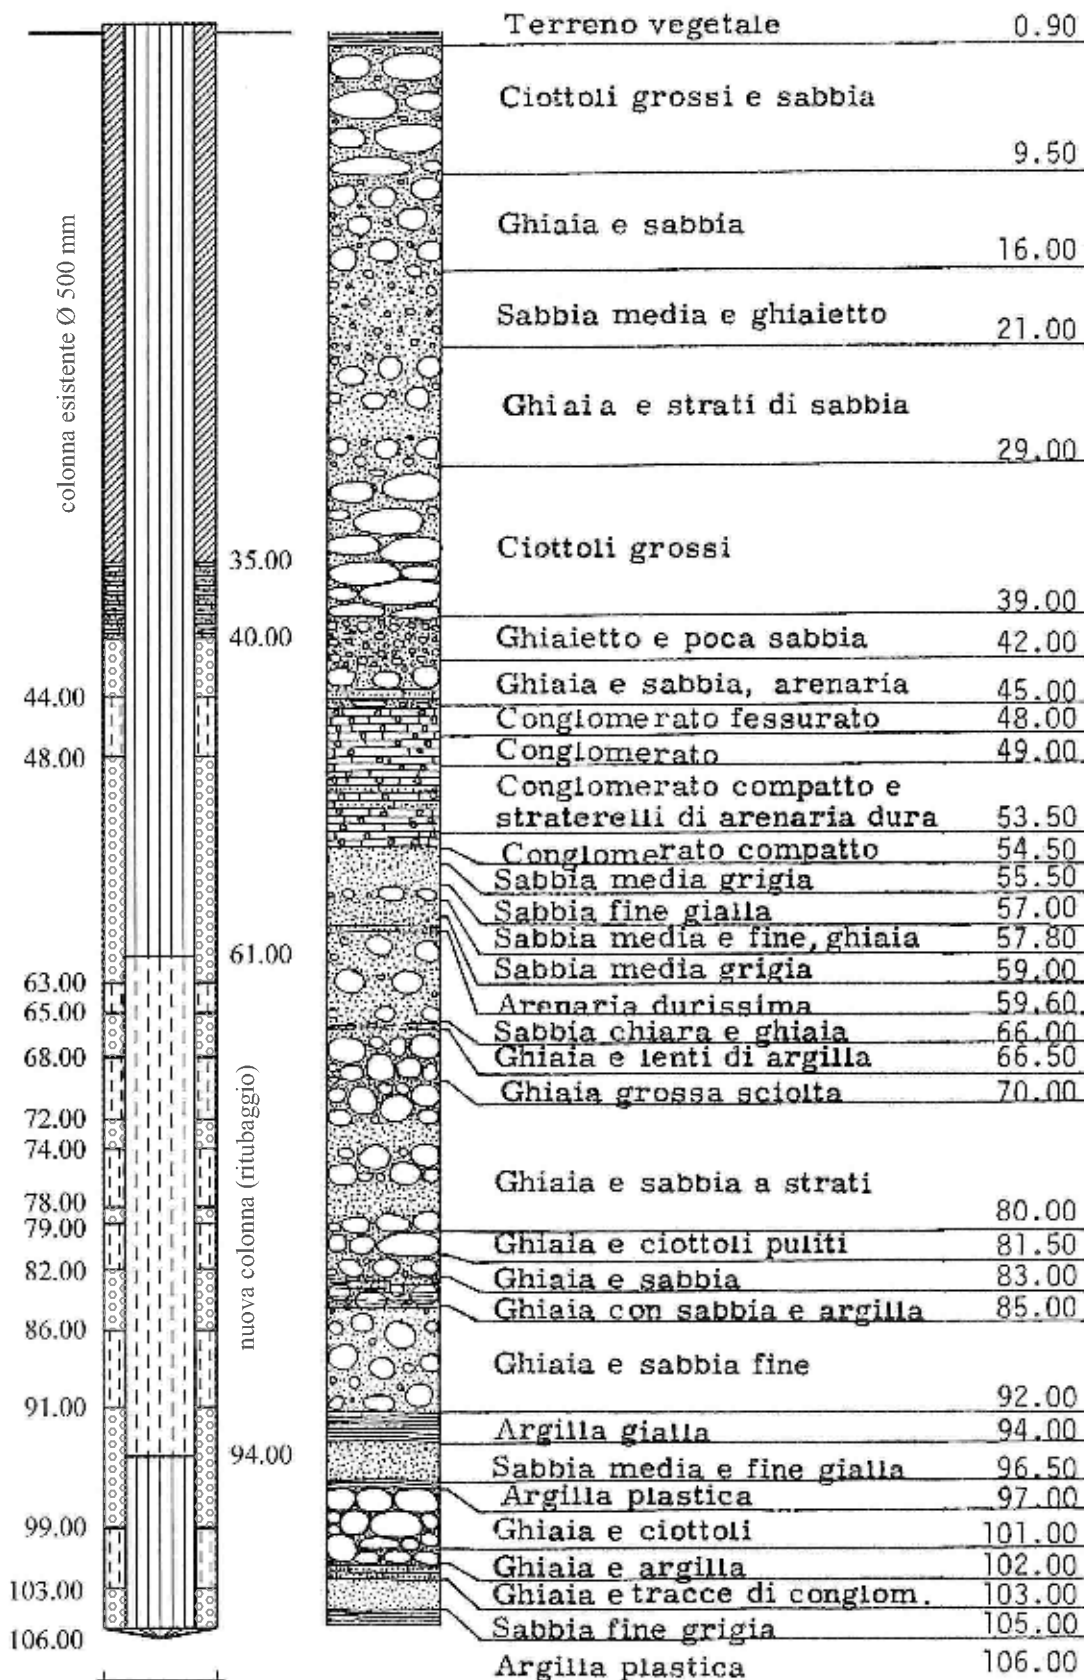

colonna esistente Ø 500 mm

nuova colonna (ritubaggio)

Ø 500 mm

Ø 308 mm

cementazione

dreno siliceo selezionato

tampone sabbia-argilla

filtri "a ponte"

F.
Tav.
Qt. 221
Sez. B5a4
Cementazione da 5 a 35 m
12/10/79:
l.s. 35.0
l.d. 40.1
1/sec 47.61
1994
pozzo ritubato con nuova colonna Ø 380 mm

All. 2.2

DITTA PERFORATRICE

Costa

DATA

Set. 1966

L.S.

38.0

L.D.

52.5

Q (l/sec)

90